



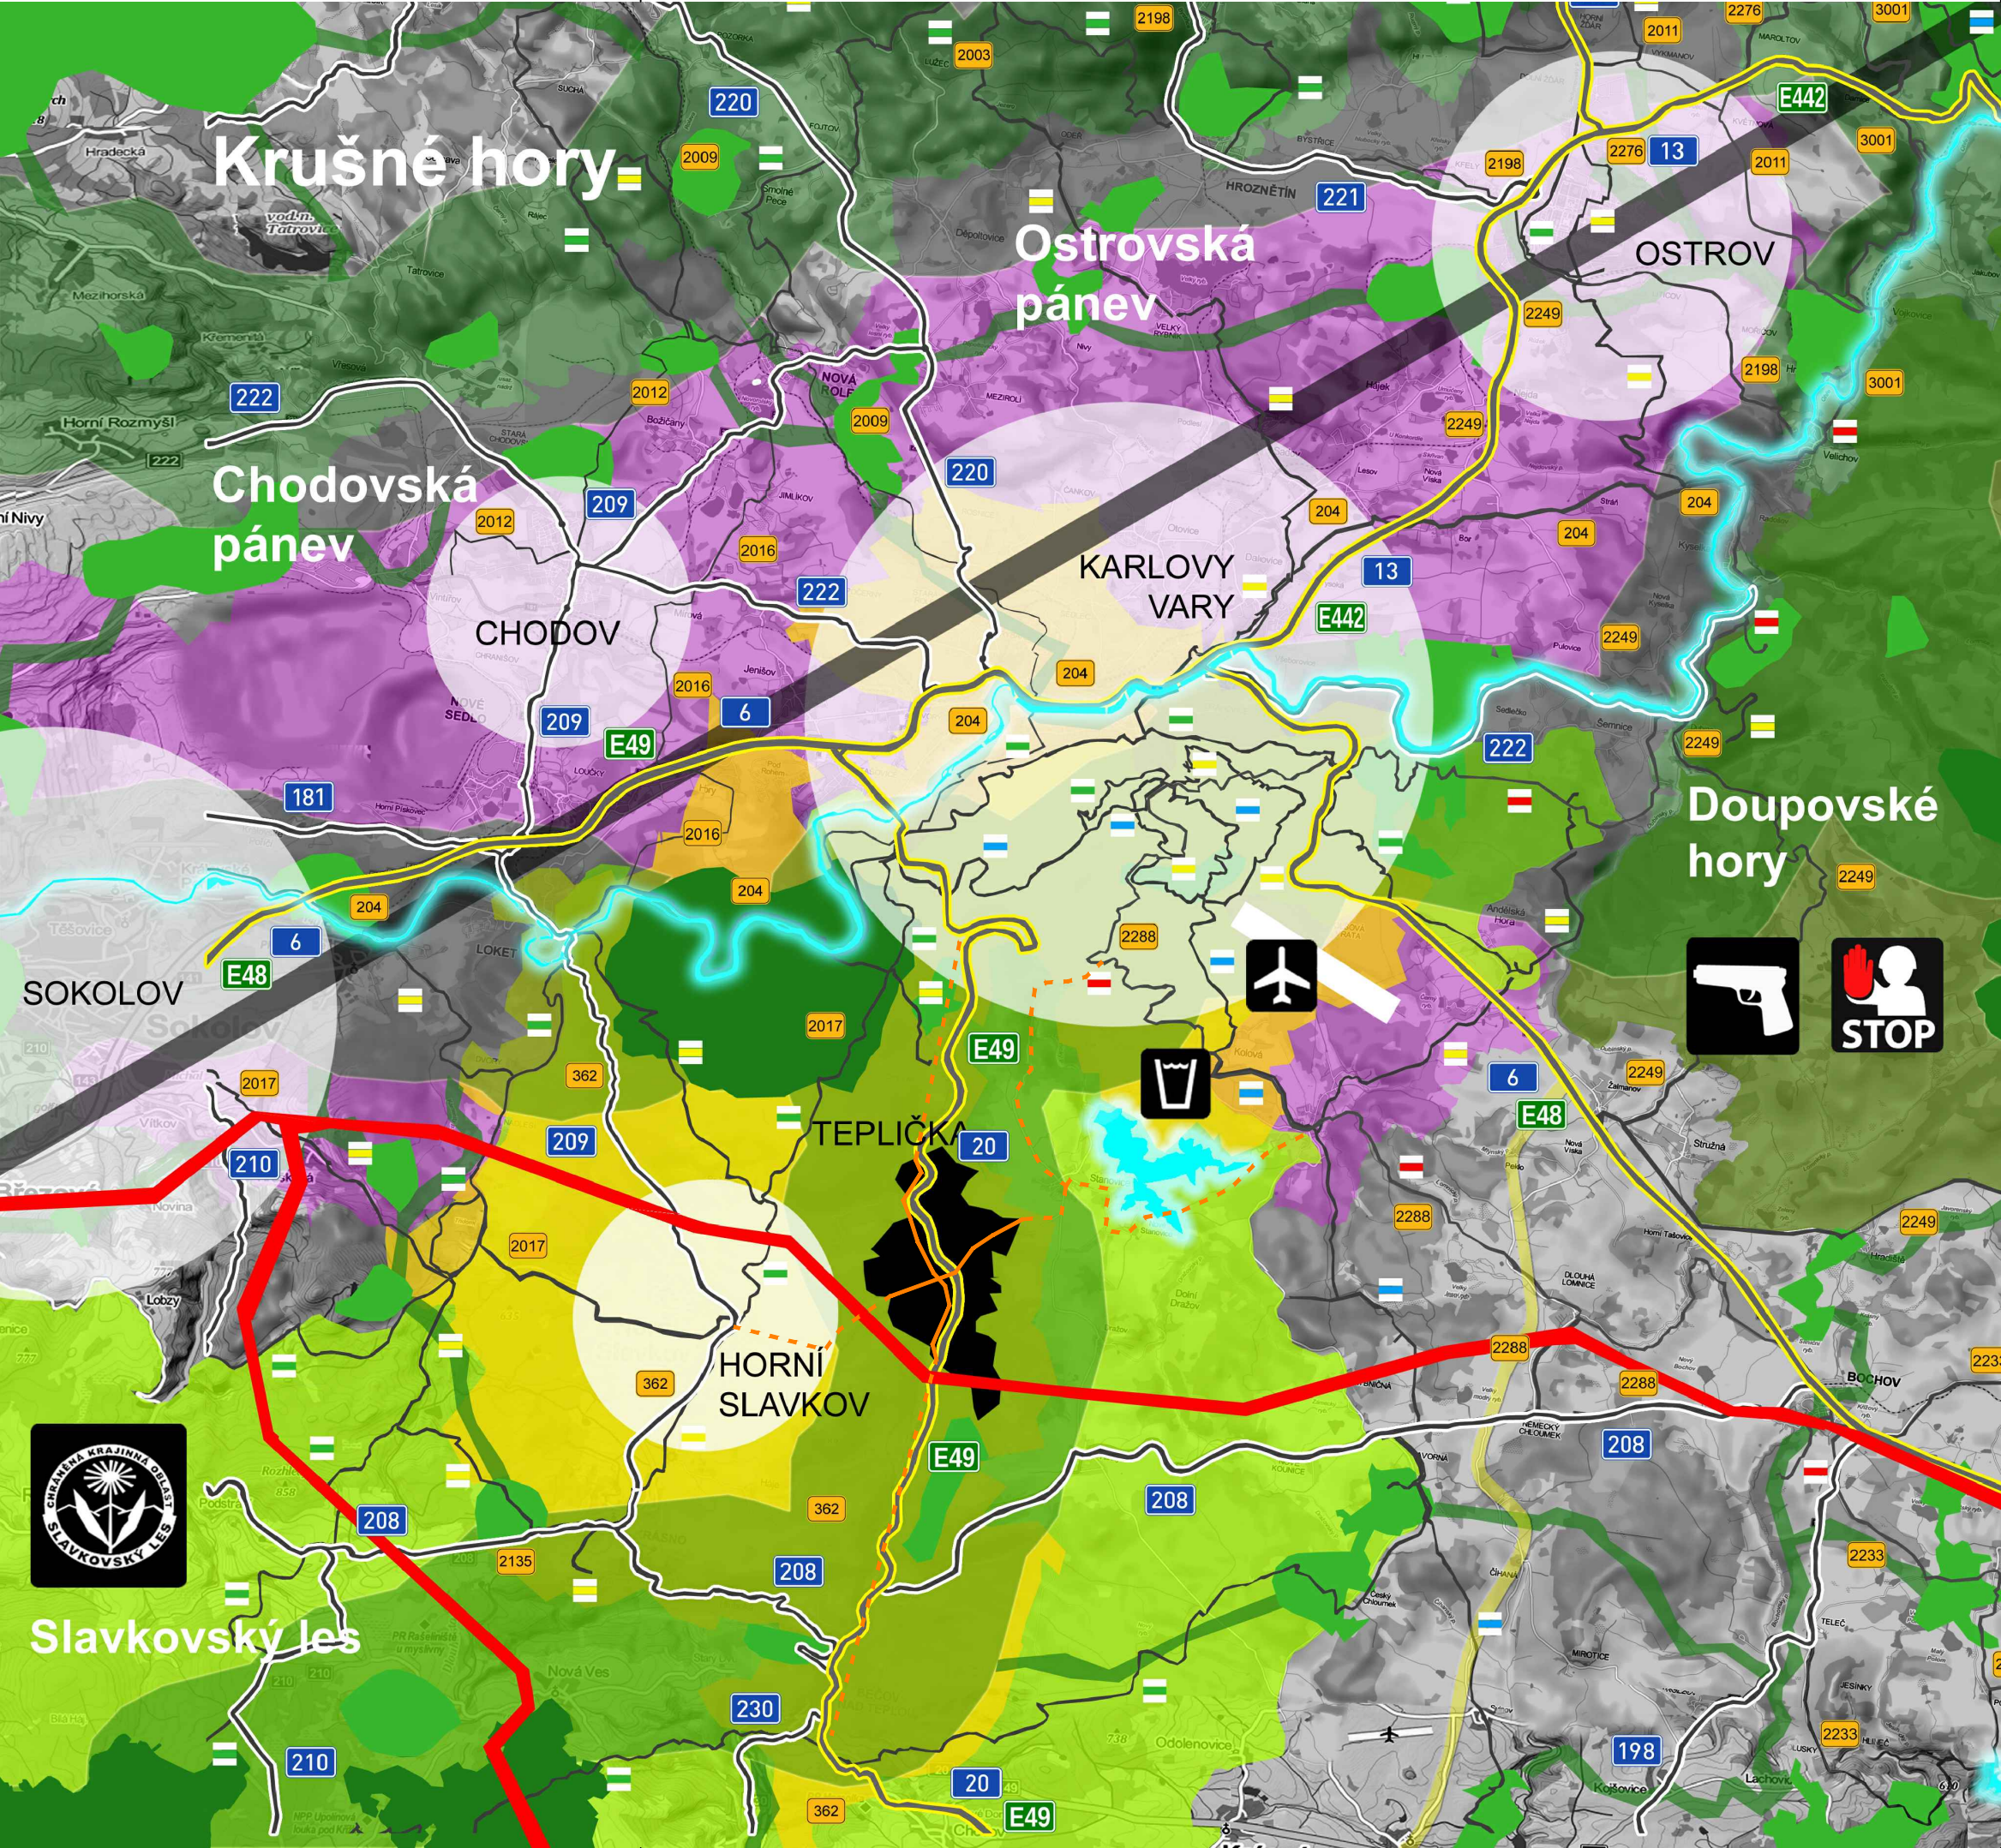

ZÁZNAM O ÚČINNOSTI
ÚZEMNÍ PLÁN TEPLIČKA

VYDÁVÁJÍCÍ SPRÁVNÍ ORGÁN:
Zastupitelstvo obce Teplička
JMÉNO A PŘÍJMENÍ OPRAVNĚNÉ ÚŘEDNÍ OSOBY POŘIZOVATELE:
Ing. arch. Irena Václavíková
vedoucí odd. úřad územního plánování, odbor ÚÚP a SÚ Magistrát města Karlovy Vary
DATUM NABYTÍ ÚČINNOSTI:

OTISK ÚŘEDNÍHO RAZÍTKA: PODPIS OPRAVNĚNÉ ÚŘEDNÍ OSOBY:

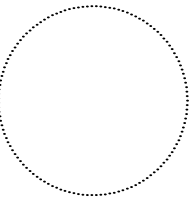

LEGENDA:	
krajinná struktura:	
	Chráněná krajinná oblast Slavkovský les
	Vojenský újezd Hradiště
	Vodní nádrž Stanovice
	Krušné hory, Klínovecká hornatina
	nivy řek Ohře a Teplé
cestní síť:	
	mezinárodní letiště Karlovy Vary
	vnitrostátní letiště
	silnice evropského významu
	silnice I. třídy
	silnice II. třídy
	turistické trasy
	cyklotrasy
	navrhované propojení cyklostezek a turistických tras
sídelní struktura:	
	nedregionální centra (Karlovy Vary)
	regionální centra (Sokolov, Ostrov)
	mikroregionální centra (Loket, Chodov)
	lokální centra (Horní Slavkov)
	rozvojová osa OS7
	rozvojová oblast OB12 Karlovy Vary
	specifická oblast rekreace a cestovního ruchu SR8 Karlovarsko
územní systém ekologické stability:	
	nadregionální biokoridory
	nadregionální biocentra
veřejně prospěšné stavby nadmístního významu:	
	vedení el.energie ZVN 400kV - E04 - propojení TR Vernéřov - TR Vítkov

ZAKÁZKA:

ÚZEMNÍ PLÁN
TEPLIČKA

KLIENT - OBJEDNATEL:
Obec Teplička
Teplička 40, 364 64 Teplička
IČ: 00573299
Hana Bartošová, starostka obce, telefon: 607 673 858
Tomáš Jelinek, pověřený zastupitel, telefon: 731 130 898
email: obceteplicka@gmail.com

POŘIZOVATEL:
Magistrát města Karlovy Vary
Úřad územního plánování
U Spořitelny 2, 360 01 Karlovy Vary
Bc. Daniela Skoupá, telefon: 353 118 761
email: d.skoupa@mmkv.cz

ARCHITEKT - ZHOTOVITEL:
MgA. Pavla Wiszczorová
autORIZOVANÝ ARCHITEKT ČKA 3635
IČ: 64190781

REGIONSTUDIO
Náměstí Dr.Beneše 1321/15, 430 01 Chomutov
telefon: 777 775 784, 773 684 771
email: studio@regionstudio.eu
www.regionstudio.eu
urbanistická koncepce a koncepce uspořádání krajiny:
MgA. Pavla Wiszczorová, ČKA 3635
Ing.arch. Rudolf Wiszczor, ČKA 3635
koncepce uspořádání krajiny a úses:
RNDr. Jana Boršiová, ČKA 2875
koncepce dopravní a technické infrastruktury:
Ing. Josef Filip, ČKAIT 0401915

ČÍSLO ZAKÁZKY:

021-TEPL

FÁZE ZAKÁZKY:

ÚZEMNÍ PLÁN

DATUM ZPRACOVÁNÍ:

09/2015

ČÁST:

GRAFICKÁ ČÁST

MĚŘITKO:

1:100 000

FORMÁT:

2,5x44

ČÍSLO ČÁSTI:

07

NÁZEV ČÁSTI:

ODŮVODNĚNÍ
VÝKRES ŠÍŘŠÍCH VZTAHŮ