


31. 05. 2023

Příloha k ev. 949/0023

*Handwritten signature and notes*

*POŘ. OSDP K. VOZ  
18.5.2023  
14.8.24*

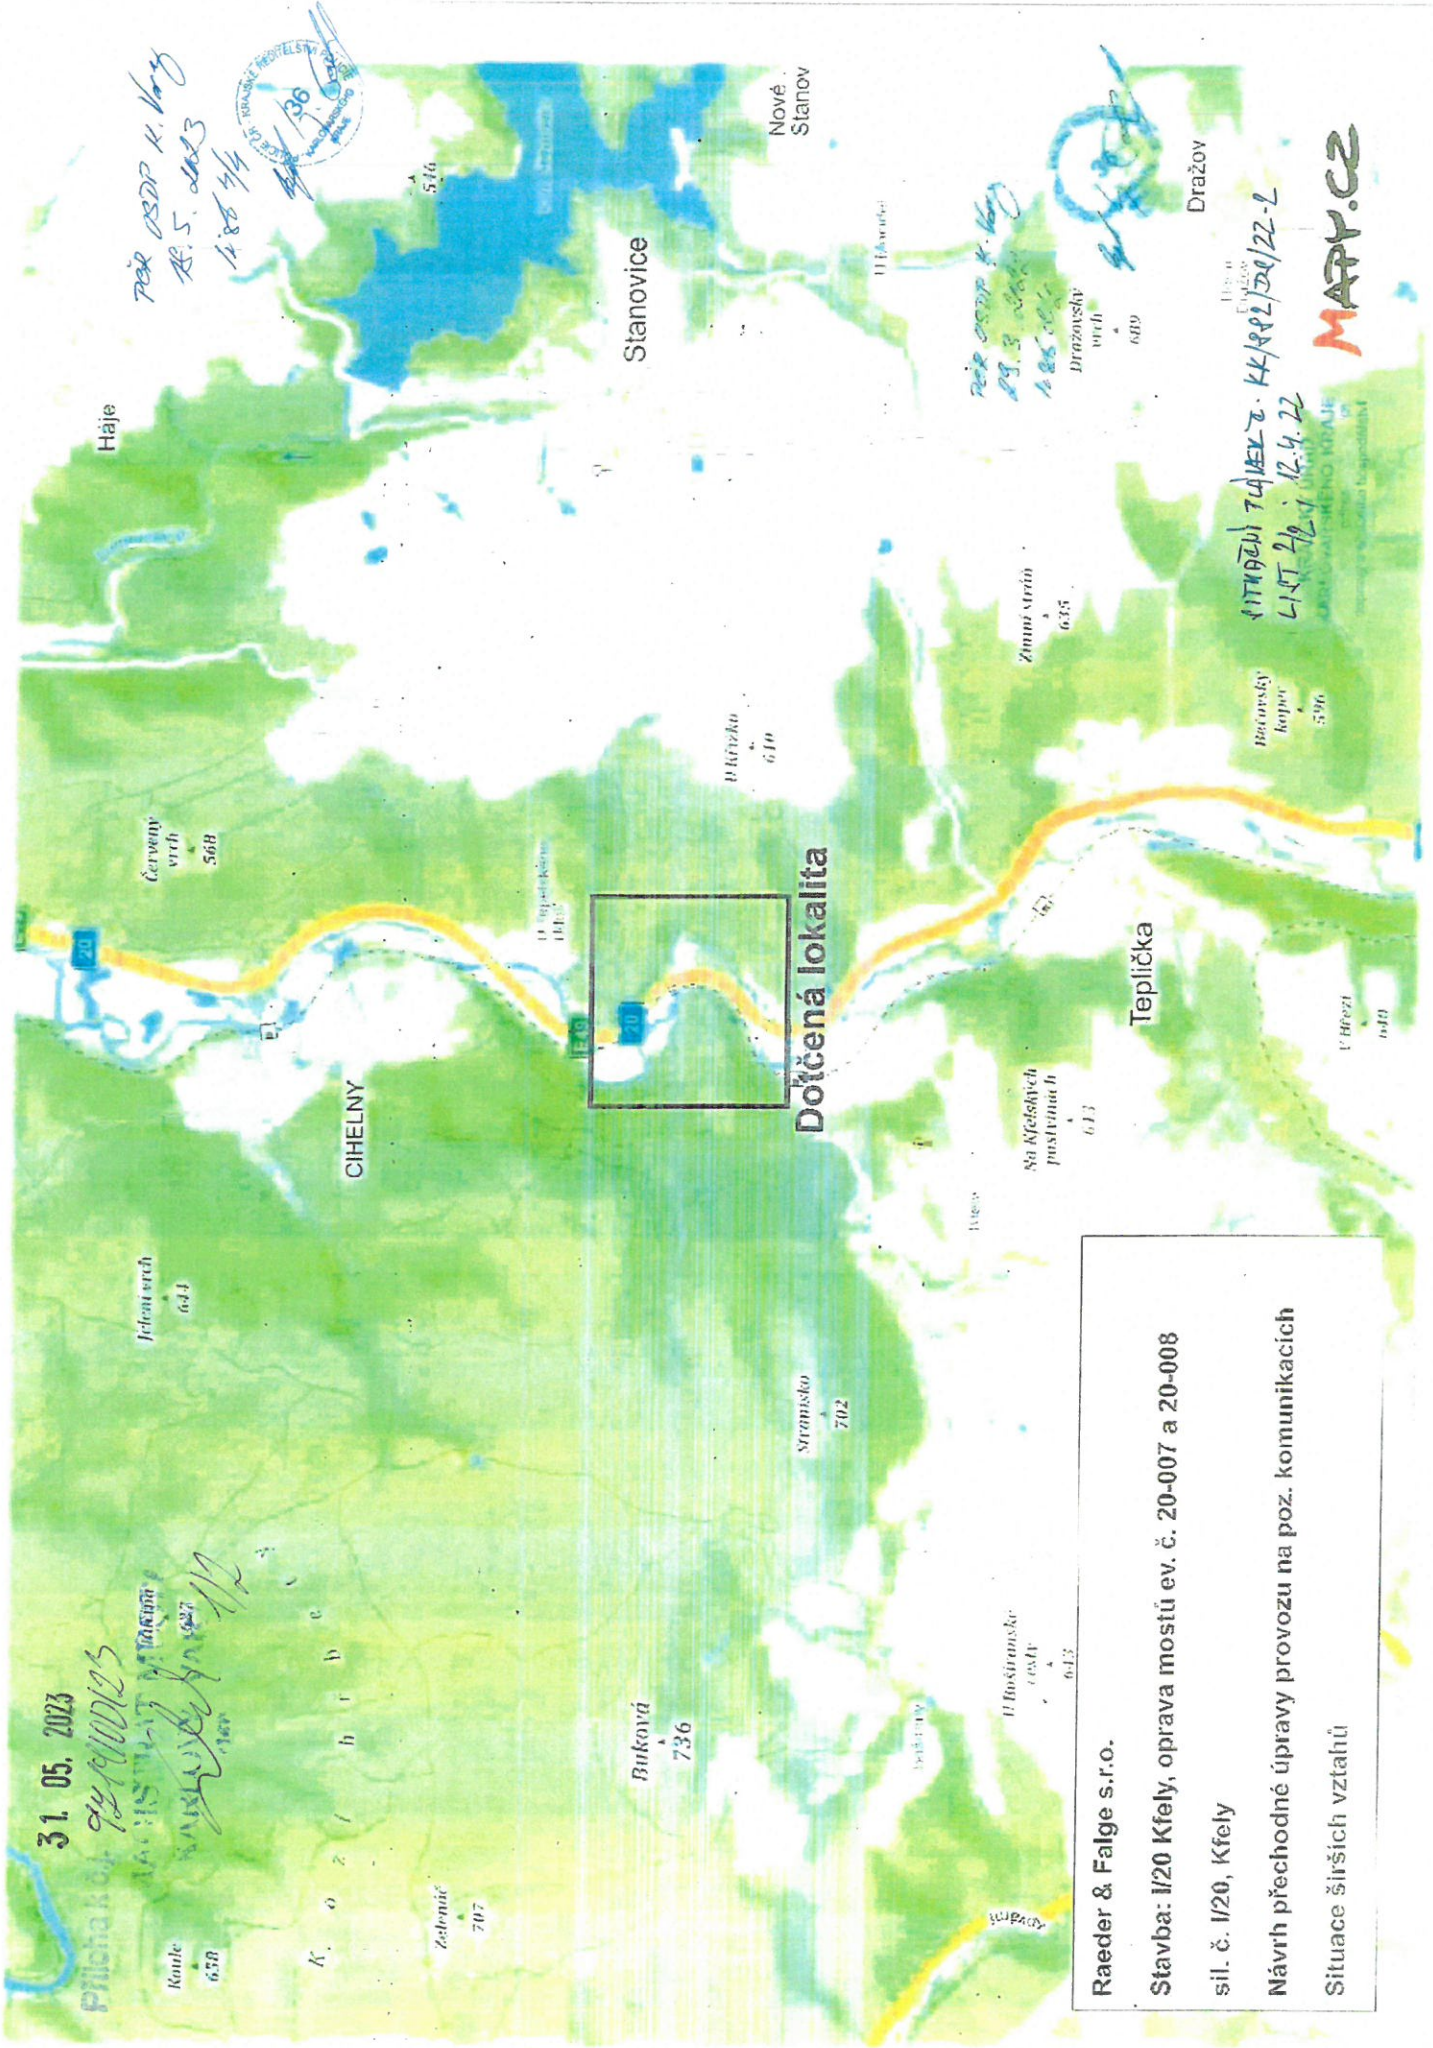

**Raeder & Falge s.r.o.**  
**Stavba: I/20 Kfely, oprava mostů ev. č. 20-007 a 20-008**  
 sil. č. I/20, Kfely  
**Návrh přechodné úpravy provozu na poz. komunikacích**  
 Situace širších vztahů

*POŘ. OSDP K. VOZ  
18.5.2023  
14.8.24*

*ÚTVARČI TAJBAEČ. K4/182/20/22-L  
LIT 22.12.4.22*

**MAPPY.CZ**

