



Č.j.: 2088/OD/17-2
Karlovy Vary, dne 31.1.2017

spisový znak: 280.4
skartační znak: S/5

VEŘEJNÁ VYHLÁŠKA – OZNÁMENÍ O NÁVRHU OPATŘENÍ OBECNÉ POVAHY č. 23/2017

Magistrát města Karlovy Vary odbor dopravy jako příslušný správní úřad ve smyslu ustanovení § 124 odst. 6) zákona č. 361/2000 Sb., o provozu na pozemních komunikacích, ve znění pozdějších předpisů (dále jen „zák. č. 361/2000 Sb.“), zahájil dne 30.1.2017 na základě žádosti právnické osoby Obec Teplička, IČ 00573299, Teplička 40, 364 64 Bečov nad Teplou řízení o návrhu opatření obecné povahy dle ustanovení § 171 zákona č. 500/2004 Sb., správní řád, ve znění pozdějších předpisů (dále jen „správní řád“) a podle ustanovení § 77 odst. 1 písm. c) zák. č. 361/2000 Sb. a vyhlášky č. 294/2015 Sb., kterou se provádějí pravidla provozu na pozemních komunikacích, zveřejňuje návrh opatření obecné povahy, kterým se mění

místní úprava provozu

na pozemní komunikaci	:	místních komunikacích
v obci	:	Teplička
na dobu	:	neurčitou
z důvodu	:	Pasport a projekt svislého dopravního značení a dopravního zařízení obce Teplička

takto:

dle přílohy – ověřeného situačního plánu, který je nedílnou součástí tohoto oznámení za níže uvedených podmínek pro jejich realizaci:

- a) k osazení dopravního značení se vyjádřila Policie ČR, Krajské ředitelství policie Karlovarského kraje územní odbor Karlovy Vary, Dopravní inspektorát č.j. KRPK-1738-2/ČJ-2017-1900, ze dne: 13.1.2017, které je jedním z podkladů tohoto řízení
- b) dopravní značky musí být v reflexním provedení v základní velikosti. Veškeré dopravní značení bude osazeno na odpovídajících nosičích
- c) Magistrát města Karlovy Vary, odbor dopravy, si vyhrazuje právo toto stanovení úpravy provozu na pozemních komunikacích změnit, upravit, doplnit, popřípadě zrušit, bude-li si to vyžadovat veřejný zájem nebo v případě, že dopravní značení bude umístěno v rozporu se stanovenými podmínkami

Magistrát města Karlovy Vary, odbor dopravy, v souladu s ustanovením § 172 odst. 1 a 5 zák. č. 500/2004 Sb.,

v y z ý v á

dotčené osoby, jejichž práva mohou být opatřením obecné povahy přímo dotčeny, podat proti návrhu opatření obecné povahy odůvodněné námitky nebo připomínky. S ohledem na ustanovení § 172 odst. 3 zák. č. 500/2004 Sb., se připomínky podávají v písemné podobě a musí splňovat náležitosti podání dle § 37 zák. č. 500/2004 Sb. V souladu s ustanovením § 172 odst. 1 a 5, ve spojení s ustanovením § 39 odst. 1 zák. č. 500/2004 Sb. je stanovena pro podání písemných námitek a připomínek lhůta 30 dnů od jeho zveřejnění návrhu opatření zasláných na adresu:

Magistrát města Karlovy Vary
Odbor dopravy
Moskevská 21
361 20 Karlovy Vary

Do písemného návrhu místní úpravy provozu je možno nahlédnout na uvedené adrese, v kanceláři odboru dopravy č. 144, 1.patro, v pondělí a ve středu v době od 08:00 – 12:00 hodin a od 13:00 do 17:00 hodin, v jiné dny po telefonické dohodě.


V elektronické podobě je návrh opatření obecné povahy zveřejněn na elektronické vývěsce Magistrátu města Karlovy Vary, na adrese <http://www.mmkv.cz/index.asp?menu=1>

Otisk úředního razítka

Mgr. Lenka Kůsová v. r.
vedoucí odboru dopravy

Počet listů/stran: 1/2 Počet příloh: 1 x situační plánec opatřený ověřením

Zpracoval: Bc. M.Schmid Telefon:353151133 e-mail:m.schmid@mmkv.cz Fax: 353151400

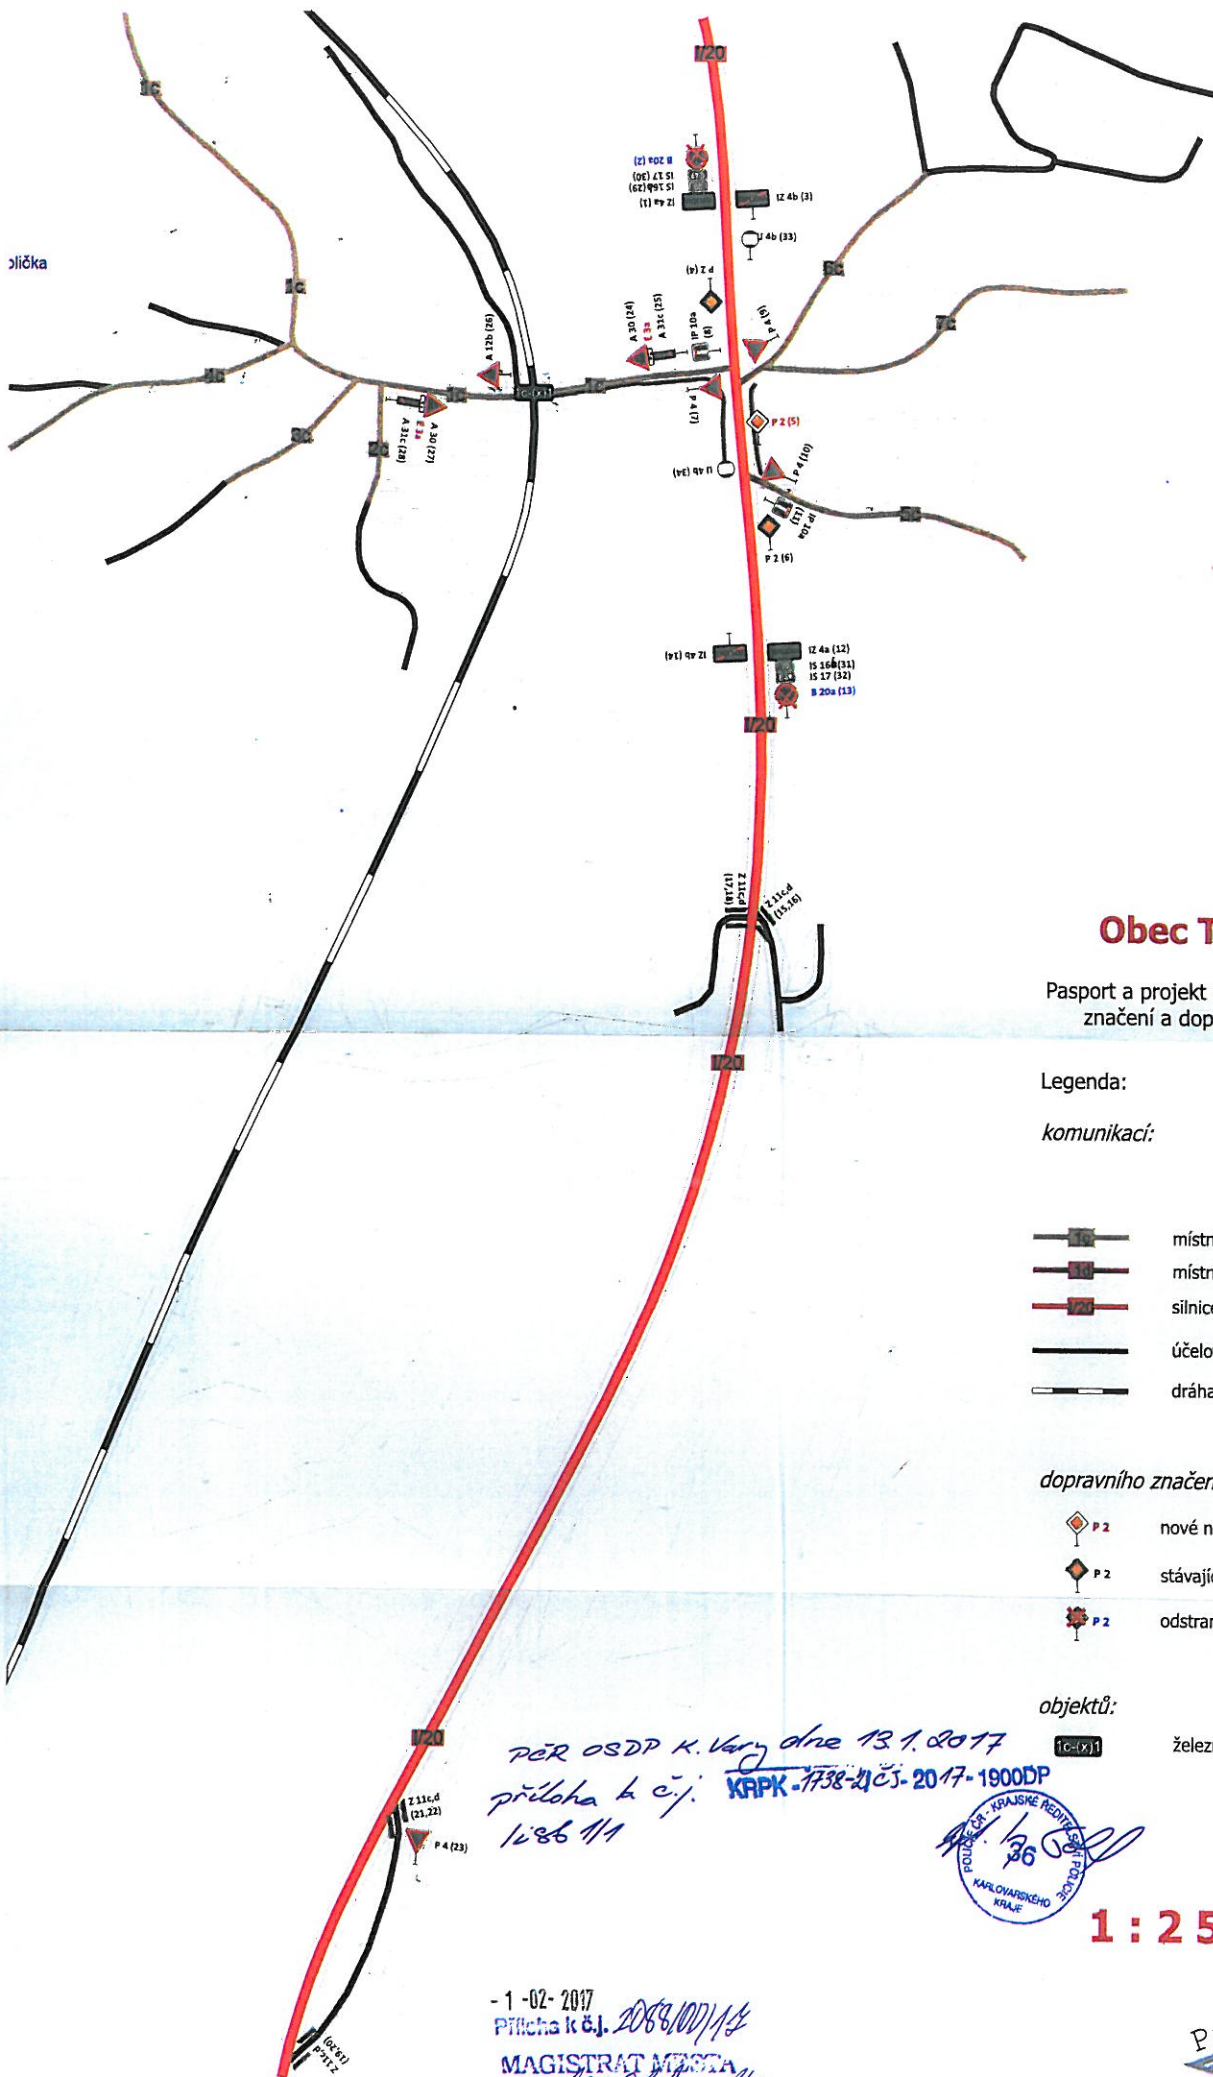

Obec Teplička




Pasport a projekt svíslého dopravního značení a dopravního zařízení

Legenda:

komunikací:

-  místní komunikace III. třídy
-  místní komunikace IV. třídy
-  silnice I. třídy
-  účelová komunikace
-  dráha

dopravního značení:

-  P 2 nové nebo změněné
-  P 2 stávající
-  P 2 odstraněné

objektů:

-  železniční přejezd

per OSDP K. Vary dne 13. 1. 2017
 příloha k č.j. KRPK-7738-21 ČS-2017-1900DP
 1486/11



1 : 2 500

- 1 - 02 - 2017
 Příloha k č.j. 2088/100/14
 MAGISTRÁT MĚSTA
 KARLOVY VARY
 1487

PasProRea