


VARIANTA 1 - SITUACE
M 1:250

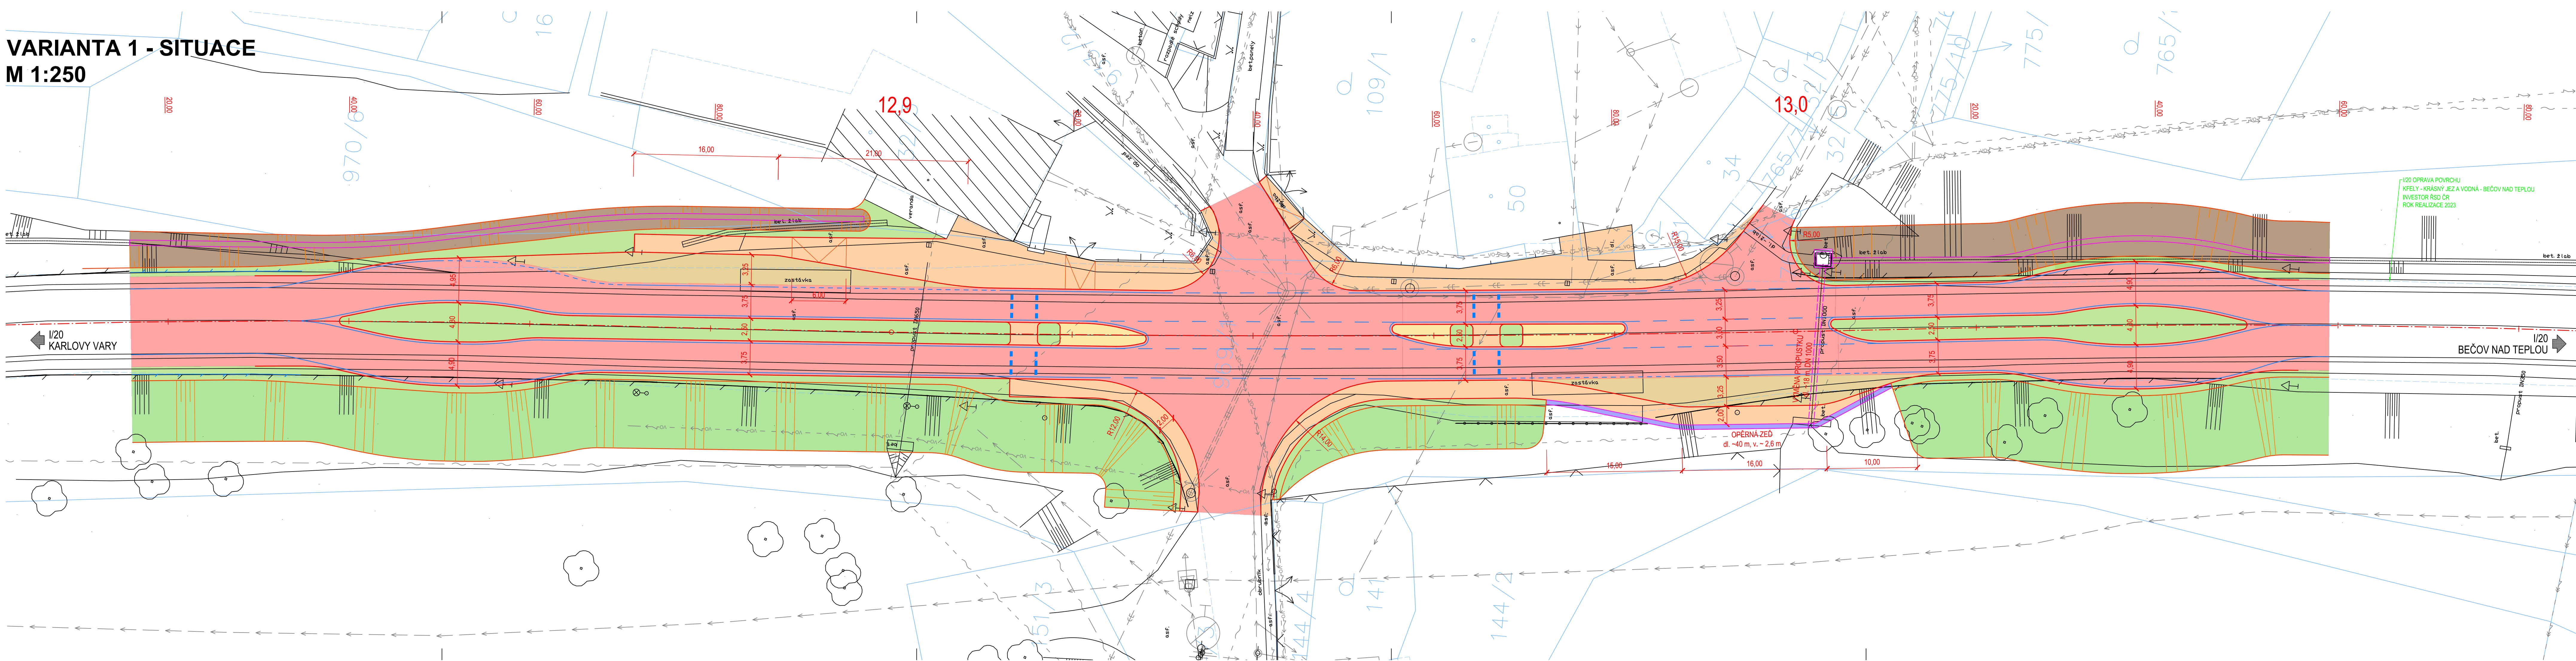

- LEGENDA STÁVAJÍCÍCH SÍTÍ :
- KANALIZACE JEDNOTNÁ
 - VODÁRNY A KANALIZACE KV
 - KANALIZACE DEŠŤOVÁ
 - VODÁRNY A KANALIZACE KV
 - KANALIZACE SPLAŠKOVÁ
 - VODÁRNY A KANALIZACE KV
 - VODOVODNÍ POTRUBÍ
 - VODÁRNY A KANALIZACE KV
 - SILOVÉ VEDENÍ NN (NADZEMNÍ)
 - ČEZ DISTRIBUCE
 - SILOVÉ VEDENÍ NN (PODZEMNÍ)
 - ČEZ DISTRIBUCE
 - SILOVÉ VEDENÍ VN (NADZEMNÍ)
 - ČEZ DISTRIBUCE
 - VEŘEJNÉ OSVĚTLENÍ (NADZEMNÍ)
 - OBEC TEPLIČKA
 - SĐELOVACÍ VEDENÍ METALICKÉ (NADZEMNÍ)
 - CETIN
 - SĐELOVACÍ VEDENÍ METALICKÉ (PODZEMNÍ)
 - CETIN

UPOZORNĚNÍ!
ZÁKRESY PODZEMNÍCH ZAŘÍZENÍ JSOU POUZE ORIENTAČNÍ
A NESLOUŽÍ JAKO VYTÝČOVACÍ VÝKRES! PŘED ZAHÁJENÍM
STAVEBNÍCH PRACÍ JE NUTNO U SPRÁVCŮ ZAJISTIT JEJICH
VYTÝČENÍ!

- LEGENDA PLOCH:
- VOZOVKA - KONSTRUKCE "VOZOVKY"
 - ASFALTOVÝ KRYT
 - CHODNÍK - KONSTRUKCE "CHODNÍKU"
 - KRYT Z BETONOVÉ DLAŽBY (ŠEDÁ BARVA)
 - ZELĚN
 - OHUMISOVÁNÍ A OSETÍ tl. 150 mm
 - AUTOBUSOVÁ ZASTÁVKA
 - KRYT Z KAMENNÉ DLAŽBY DO BET. LOŽE
 - DLAŽBA BETONOVÁ
 - VÝKOPY
 - NÁSYPY
 - ZDI

PRACOVNÍ KOPIE 09/2023